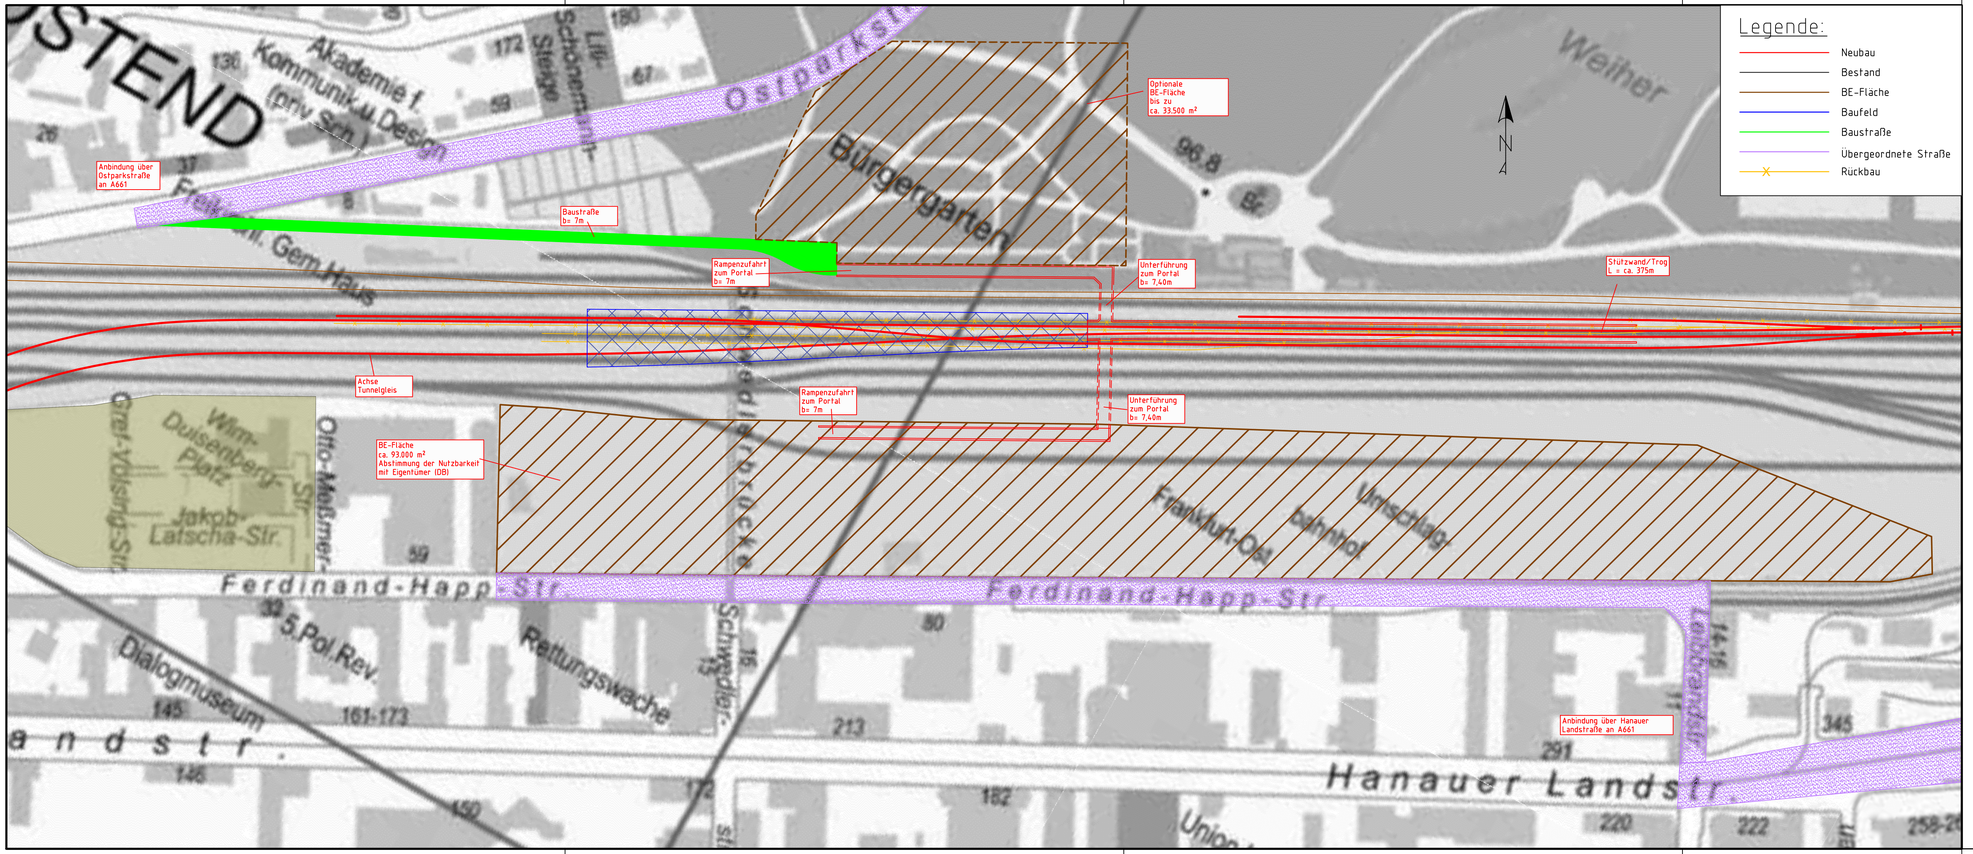

Unterlage
08.04

Übersichtsskizze

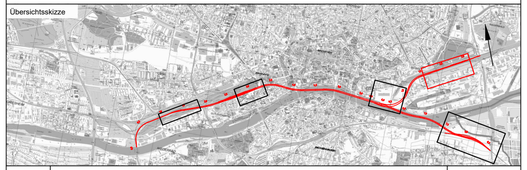

Index	Änderungen bzw. Ergänzungen	Planungsstand

Machbarkeitsstudie

Vorhabenträger:	Vertreter des Vorhabenträgers:	Planzeichen: 08.04		
DB Netz AG Zentrale Theodor-Heuss-Allee 7 60486 Frankfurt am Main	DB Netz AG I.NG-Mi-L Hahnstraße 49 60528 Frankfurt am Main	Projekt-Nr.: 15567		
			Datum	Name
		gez.	11.2020	SWK
		bearb.	11.2020	SWK
		gepr.	11.2020	Bon
Auftragnehmer:	Planverfasser:	Höhensystem:	DHHN 92	
Ingenieurgemeinschaft Fernbahntunnel Frankfurt am Main c/o Schüßler-Plan Ingenieurgesellschaft mbH Lindleystraße 11 60314 Frankfurt am Main Telefon 069/96 88 57-0 Telefax 069/96 88 57-99	Ingenieurgemeinschaft Fernbahntunnel Frankfurt am Main c/o Schüßler-Plan Ingenieurgesellschaft mbH Lindleystraße 11 60314 Frankfurt am Main Telefon 069/96 88 57-0 Telefax 069/96 88 57-99	Koordinatensystem:	DB Ref	
		Ursprungsplan:	-	
		Blattgröße:	875 x 297	
		Maßstab:	1:2.000	

Vorhaben:

Knoten Frankfurt

Fernbahntunnel inkl. Station unterhalb des Hbf Frankfurt/Main

Planart: Lageplan

Planinhalt:

Machbarkeitsstudie Fernbahntunnel Frankfurt
Planungsstufe 3 - BE-Flächen-Plan - Bereich nordmainisch
Variante 1 - 6