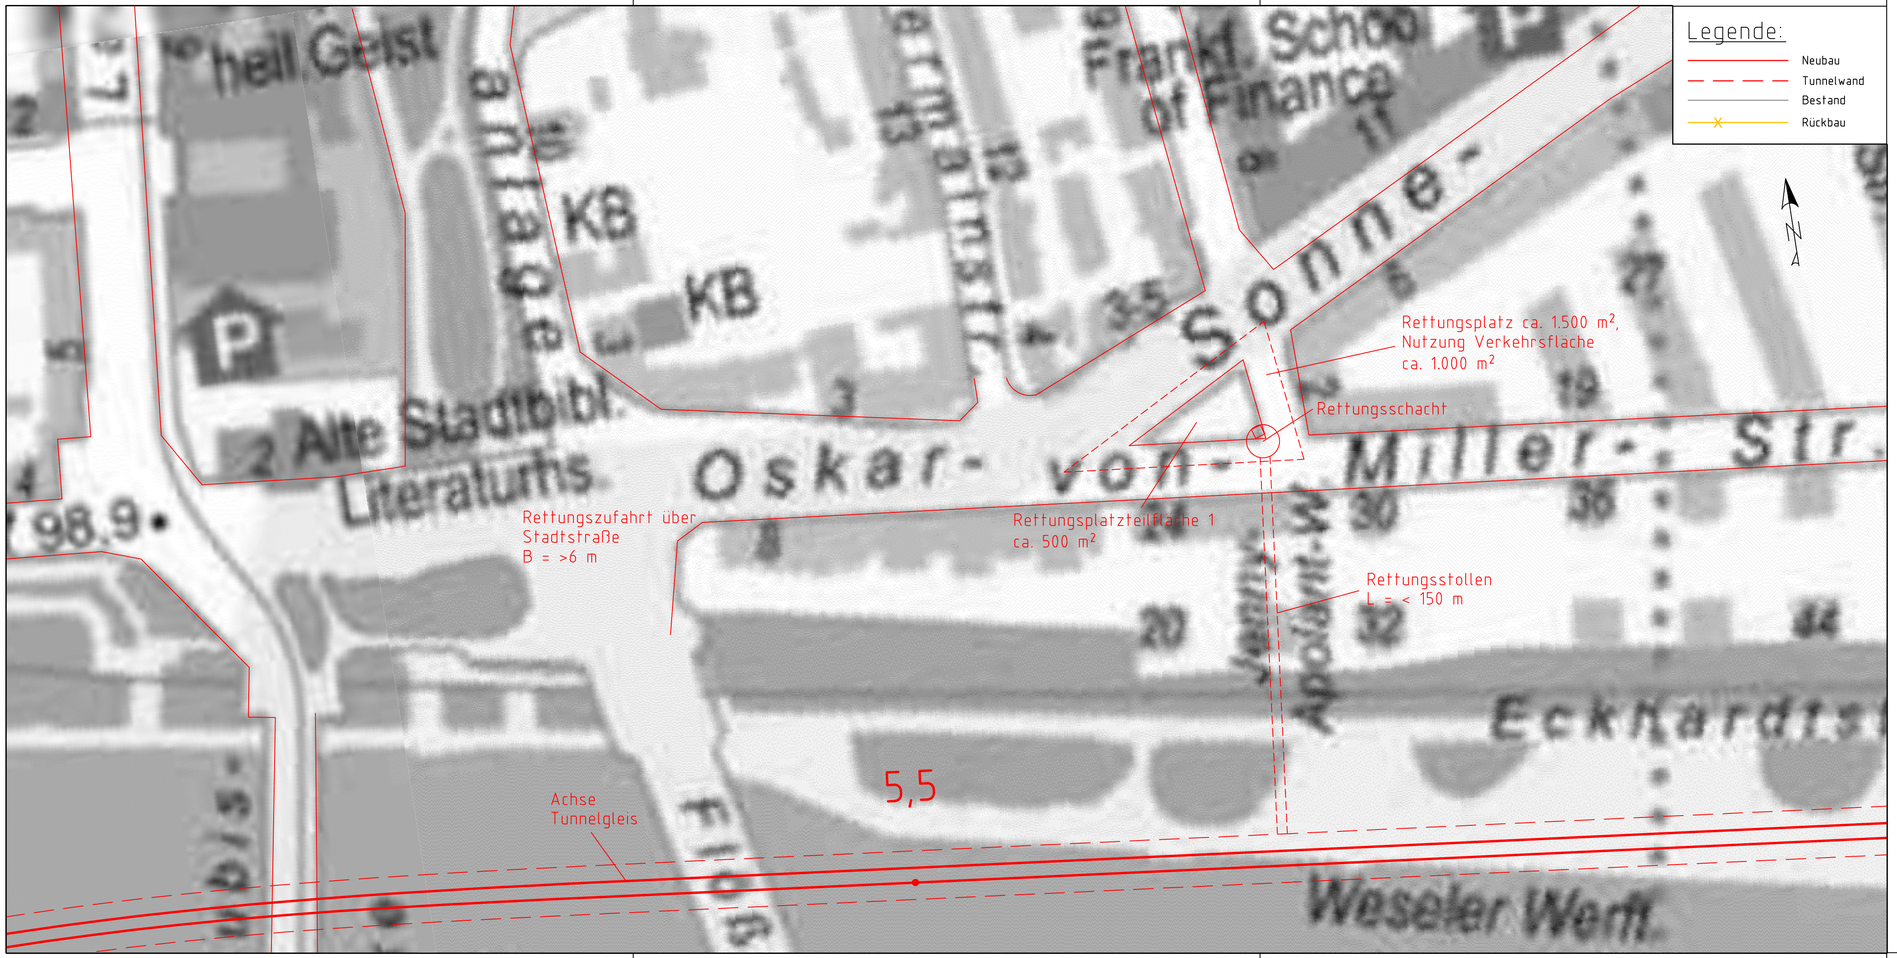

Unterlage 10
10.03.04

Übersichtsskizze

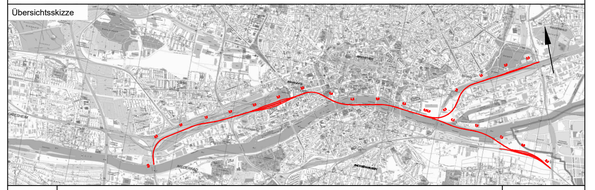

Index	Änderungen bzw. Ergänzungen	Planungsstand

Machbarkeitsstudie

Vorhabenträger:
DB Netz AG
Zentrale
Theodor-Heuss-Allee 7
60486 Frankfurt am Main

Vertreter des Vorhabenträgers:
DB Netz AG
I.NG-M-L
Hahnstraße 49
60528 Frankfurt am Main

Planzeichen:	10.03.04	
Projekt-Nr.:	15567	
	Datum	Name
gez.	11.2020	XSH
bearb.	11.2020	SWK
gepr.	11.2020	Bon

Auftragnehmer:
Ingenieurgemeinschaft Fernbahntunnel Frankfurt am Main
c/o Schüßler-Plan Ingenieurgesellschaft mbH
Lindleystraße 11
60314 Frankfurt am Main
Telefon 069/96 88 57-0
Telefax 069/96 88 57-99

Planverfasser:
Ingenieurgemeinschaft Fernbahntunnel Frankfurt am Main
c/o Schüßler-Plan Ingenieurgesellschaft mbH
Lindleystraße 11
60314 Frankfurt am Main
Telefon 069/96 88 57-0
Telefax 069/96 88 57-99

Höhensystem:	DHHN 92
Koordinatensystem:	DB Ref
Ursprungsplan:	-
Blattgröße:	780 x 297
Maßstab:	1:1000

Vorhaben:

Knoten Frankfurt

Fernbahntunnel inkl. Station unterhalb des Hbf Frankfurt/Main

Planart: Lageplan

Planinhalt:

Machbarkeitsstudie Fernbahntunnel Frankfurt
Rettungskonzept Nordmainisch 1
Variante 3: S2-W-T2-1_SK_Y