Legende:

- Neubau Fernbahntunnel
- geplante nordmainische S-Bahn
- Anbindung Strecke 3620
- Rückbau
- Zwangspunkt
- Querschlag (alle 500 m)
- Tunnelwand

Unterlage 10
10.04.01

Übersichtsskizze

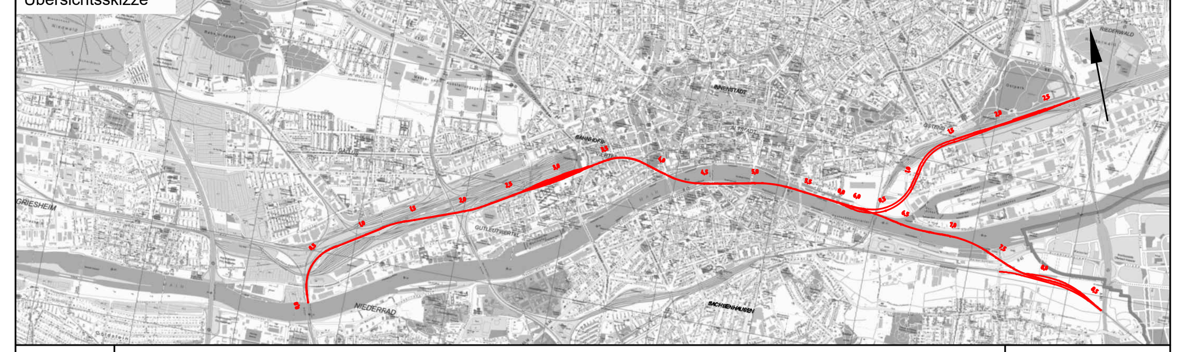

Index	Änderungen bzw. Ergänzungen	Planungsstand

Machbarkeitsstudie

Vorhabenträger:
DB Netz AG
Zentrale
Theodor-Heuss-Allee 7
60486 Frankfurt am Main

Vertreter des Vorhabenträgers:
DB Netz AG
I.NG-Mi-L
Hahnstraße 49
60528 Frankfurt am Main

Planzeichen: 10.04.01
Projekt-Nr.: 15567

	Datum	Name
gez.	11.2020	XSH
bearb.	11.2020	SWK
gepr.	11.2020	Bon

Auftragnehmer:
Ingenieurgemeinschaft
Fernbahntunnel
Frankfurt am Main
c/o Schüßler-Plan Ingenieurgesellschaft mbH
Lindleystraße 11
60314 Frankfurt am Main
Telefon 069/96 88 57-0
Telefax 069/96 88 57-99

Planverfasser:
Ingenieurgemeinschaft
Fernbahntunnel
Frankfurt am Main
c/o Schüßler-Plan Ingenieurgesellschaft mbH
Lindleystraße 11
60314 Frankfurt am Main
Telefon 069/96 88 57-0
Telefax 069/96 88 57-99

Höhensystem: DHHN 92
Koordinatensystem: DB Ref
Ursprungsplan: -
Blattgröße: 1090 x 420
Maßstab: 1:10.000

Vorhaben:

Knoten Frankfurt

Fernbahntunnel inkl. Station unterhalb des Hbf Frankfurt/Main

Planart:
Lageplan

Planinhalt:
Machbarkeitsstudie Fernbahntunnel Frankfurt
Rettungskonzept Übersicht
Variante 4: S1-O-T1-1_SK_Y