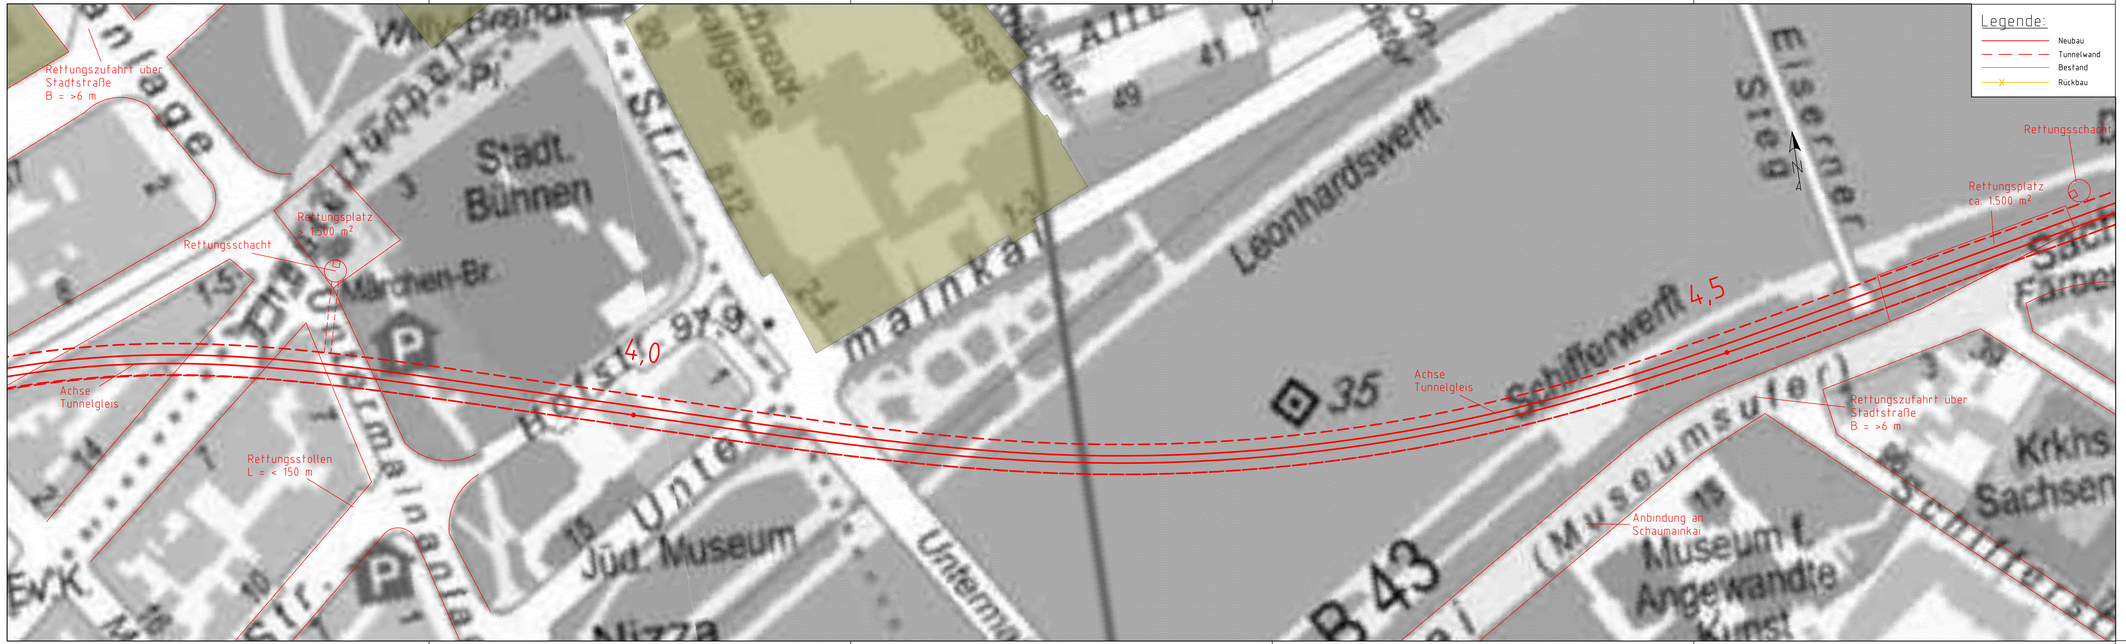

Unterlage 10
10.04.03

Übersichtsskizze

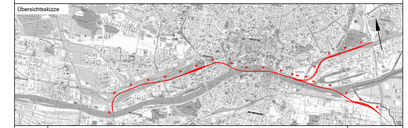

Index	Änderungen bzw. Ergänzungen	Planungsstand

Machbarkeitsstudie

Vorhabenträger:
DB Netz AG
Zentrale
Theodor-Heuss-Allee 7
60486 Frankfurt am Main

Vertreter des Vorhabenträgers:
DB Netz AG
LNG-Mk-L
Hahnstraße 49
60528 Frankfurt am Main

Planzeichen: 10.04.03
Projekt-Nr.: 15567

	Datum	Name
gez.	11.2020	XSH
bearb.	11.2020	SWK
gepr.	11.2020	Bon

Auftragnehmer:
Ingenieurgemeinschaft Fernbahntunnel Frankfurt am Main
c/o Schüßler-Plan Ingenieurgesellschaft mbH
Lindleystraße 11
60314 Frankfurt am Main
Telefon 069/96 88 57-0
Telefax 069/96 88 57-99

Planverfasser:
Ingenieurgemeinschaft Fernbahntunnel Frankfurt am Main
c/o Schüßler-Plan Ingenieurgesellschaft mbH
Lindleystraße 11
60314 Frankfurt am Main
Telefon 069/96 88 57-0
Telefax 069/96 88 57-99

Höhensystem: DHHN 92
Koordinatensystem: DB Ref
Ursprungsplan: -
Blattgröße: 1160 x 297
Maßstab: 1:1000

Vorhaben:

Knoten Frankfurt

Fernbahntunnel inkl. Station unterhalb des Hbf Frankfurt/Main

Planart: Lageplan

Planinhalt:

Machbarkeitsstudie Fernbahntunnel Frankfurt
Rettungskonzept Südkorridor 1
Variante 4: S1-O-T2-1_SK_Y