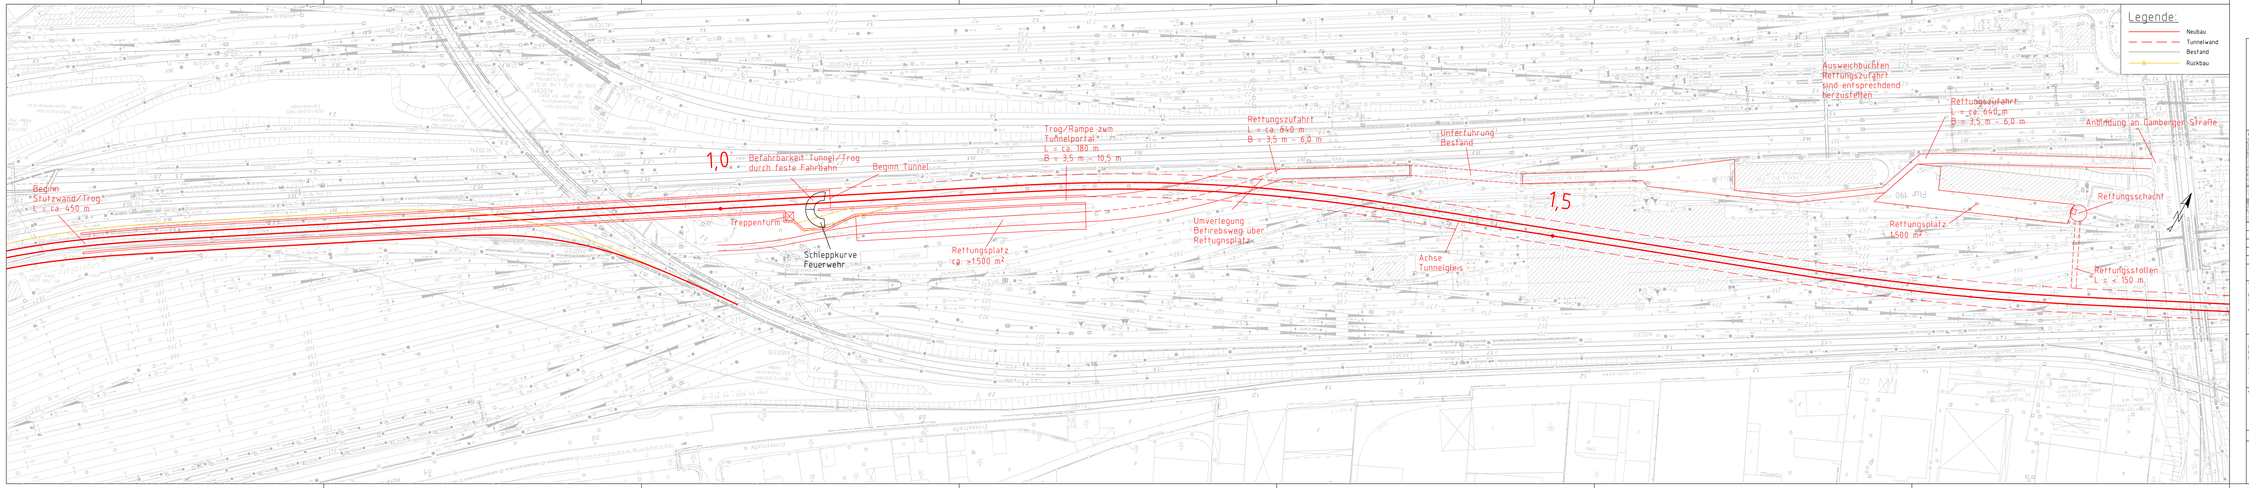

Unterlage 10
10.03.02

Übersichtsskizze

Index	Änderungen bzw. Ergänzungen	Planungsstand

Machbarkeitsstudie

Vorhabenträger:	Vertreter des Vorhabenträgers:	Planzeichen: 10.03.02
DB Netz AG Zentrale Theodor-Heuss-Allee 7 60486 Frankfurt am Main	DB Netz AG LNG.M.A. Hafenstraße 49 60528 Frankfurt am Main	Projekt-Nr.: 15567

	Datum	Name
gez.:	11.2020	XSH
bearb.:	11.2020	SWK
gepr.:	11.2020	Bon

Auftragnehmer:	Planverfasser:	Höhensystem: DHHN 92
Ingenieurgemeinschaft Fernbahntunnel Frankfurt am Main c/o Schüßler-Plan Ingenieurgesellschaft mbH Lindenstraße 11< 60314 Frankfurt am Main Telefon: 00298 88 57-0 Telefax: 00298 88 57-99	Ingenieurgemeinschaft Fernbahntunnel Frankfurt am Main c/o Schüßler-Plan Ingenieurgesellschaft mbH Lindenstraße 11 60314 Frankfurt am Main Telefon: 00298 88 57-0 Telefax: 00298 88 57-99	Koordinatensystem: DB Ref
		Ursprungsplan: -
		Stellgröße: 1543 x 297
		Maßstab: 1:1000

Vorhaben:

Knoten Frankfurt

Fernbahntunnel inkl. Station unterhalb des Hbf Frankfurt/Main

Planart: Lageplan

Planinhalt:

Machbarkeitsstudie Fernbahntunnel Frankfurt
Rettungskonzept Hauptbahnhof
Variante 3: S2-W-T2-1_SK_Y